


PREPLASTITEV

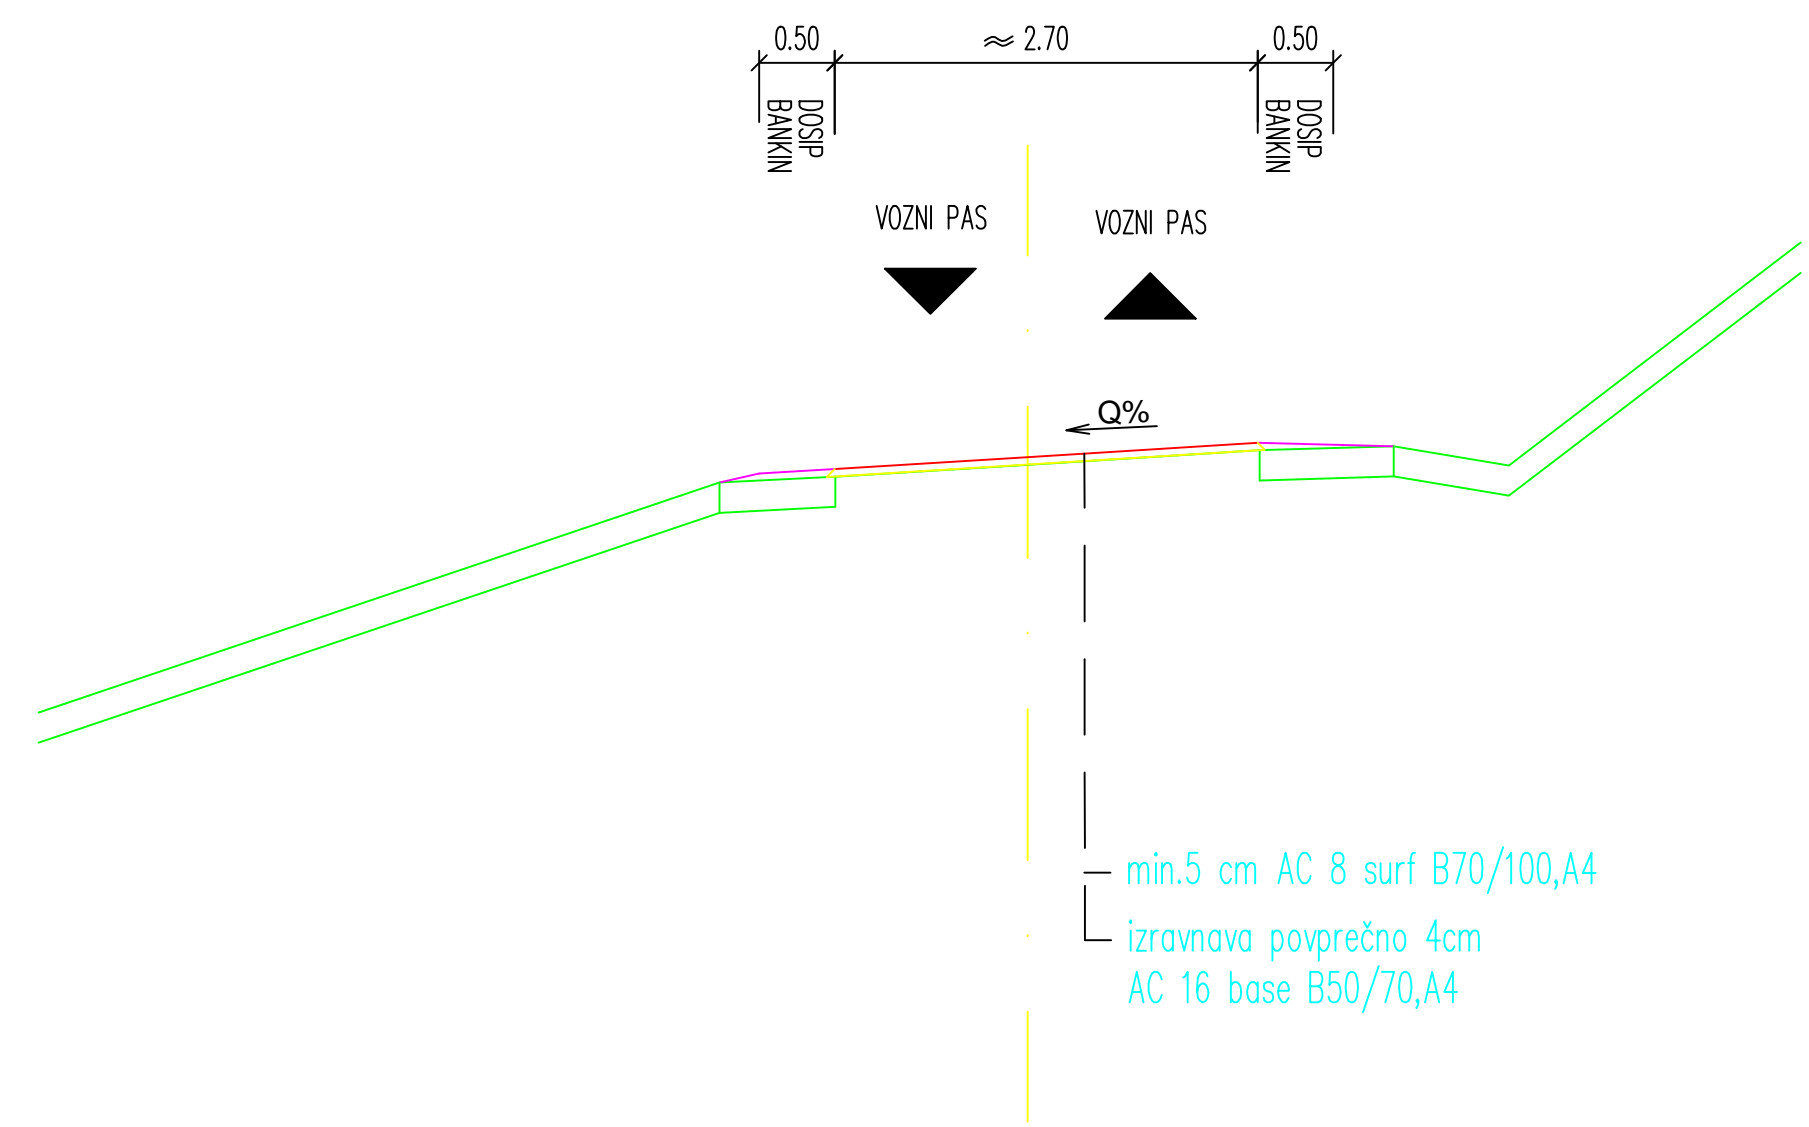

NOVOGRADNJA

