


VZDOLŽNI PREREZ
NOVA BRV - Župnijski potok
M 1:100

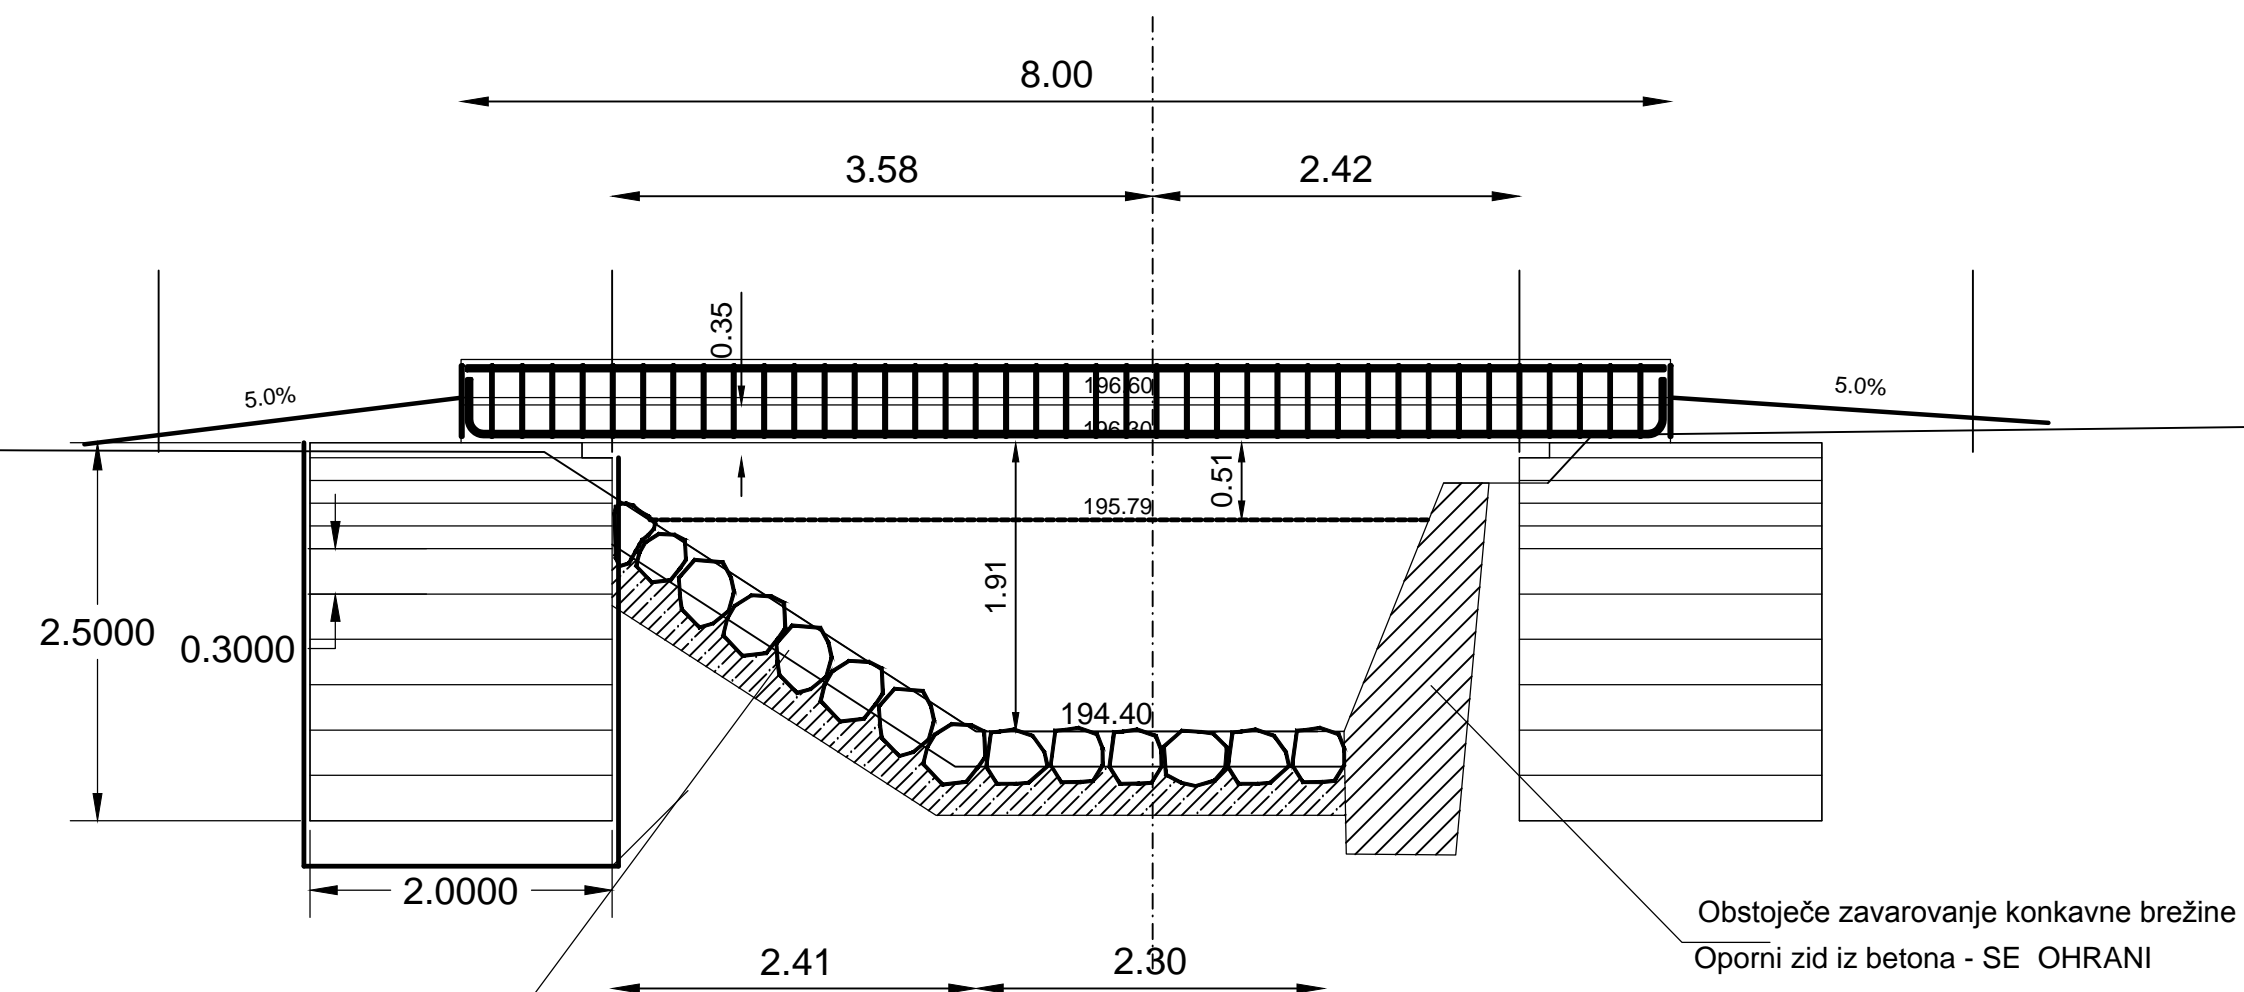


zavarovanje struge ob brvi

Zavarovanje z lomljencem v betonu do višine Q100
v betonu C25/30 debeline 10-25 cm
Izberemo debelino kamna v peti 0.80 m
po brežini pa kamen debeline 0.50 - 0.60m
Fuge morajo biti poglobljene, kjer beton NI viden

Obstoječe zavarovanje konkavne brežine
Oporni zid iz betona - SE OHRANI

Sprememba: Opis spremembe: Datum: Podpis:

Investitor:  OBČINA PODČETRTEK				Objekt: UREDITEV KOLESARSKÉ IN PEŠ POTI V PODČETRTRKU			
Izvajalec: TRASA d.o.o.				Odsek:			
Podizvajalec:				Pododsek:			
				Opis risbe: VZDOLŽNI PROFIL			
Naziv	Ime in priimek	Ident. št.	Podpis	Del risbe:			
Odg.vodja proj:	dr.B. ŽLENDER u.d.i.g.	G-2200		Št. projekta:	969/19	Faza:	IZNačrt
Odg.projektant:	dr.B. ŽLENDER u.d.i.g.	G-2200		Št. načrta:	969/19B	Merilo:	1:50
Obdelal:				Šifra CC:	2112	Datum:	maj 2019
Št. odseka:	Arhivska št.:	Faza/Objekt:	Šifra risbe:				
		007.2160	G.141				
Št. priloge:	G.2	Avtor risbe: TRASA d.o.o., Maribor					
		Ident. št. risbe: 969/19-G.2					