


4cm AC 11 surf B70/100 A4
IZRAVNAVA – BZNP 16

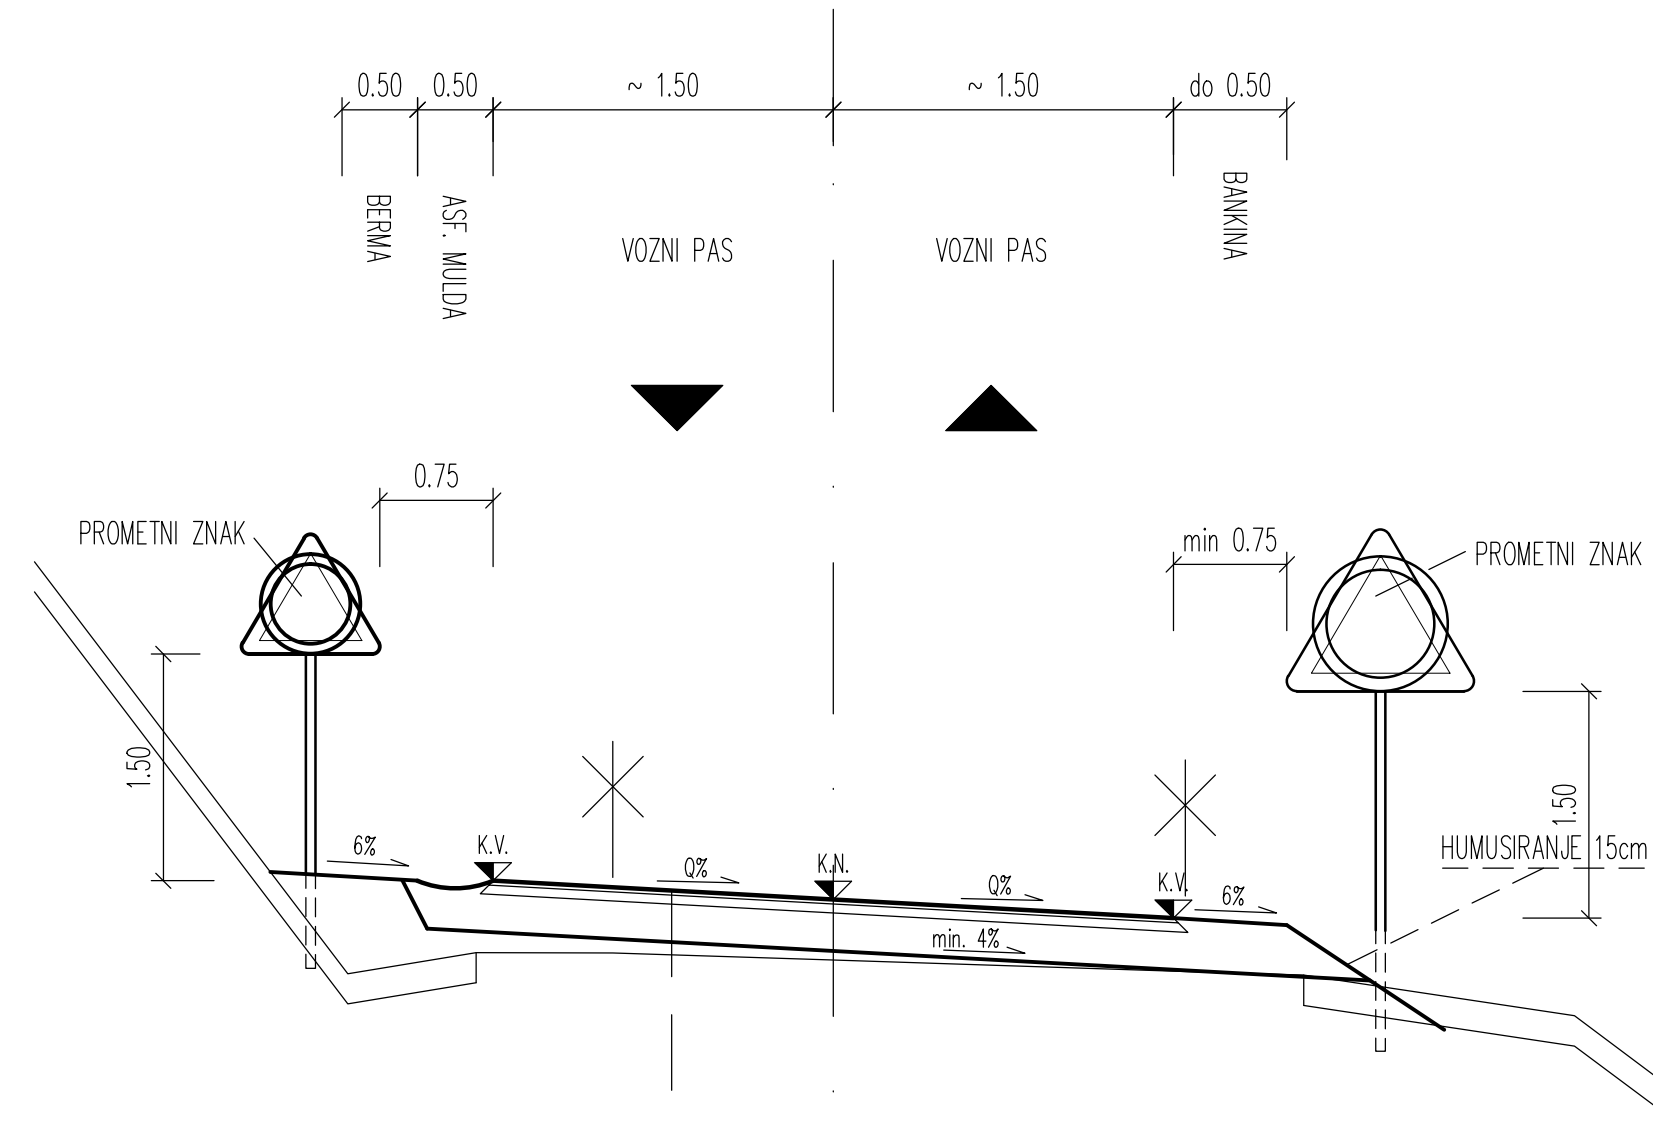

6cm bituminiziran drobljenec AC 16 base B70/100, A4
30cm TAMPONSKI DROBLJENEC TD 32

Sprememba:	Opis spremembe:	Datum:	Podpis:
------------	-----------------	--------	---------

Investitor:		OBČINA PODČETRTEK		Objekt:		MODERNIZACIJA OBČINSKIH CEST V LETO 2020 V OBČINI PODČETRTEK	
Izvajalec:		TRASA d.o.o.		Odsek:			
Podizvajalec:				Pododsek:			
Naziv:				Opis risbe:		KARAKTERISTIČNI PREREZ	
Odg.vodja proj.:	Ime in priimek	Ident. št.:	Podpis	Del risbe:			
Odg.projektant:	Marjan VANČEK g.t.	G-2200		Št. projekta:	992/20	Faza:	PZI
Obdelal:		G-9062		Št. načrta:		Merilo:	1:50
Št. odseka:	Arhivska št.:	Faza/Objekt:	Šifra risbe:				
			004.2101 G.131				
Št. priloge:	G.1	Avtor risbe:		TRASA d.o.o., Maribor			
		Ident. št. risbe:					