
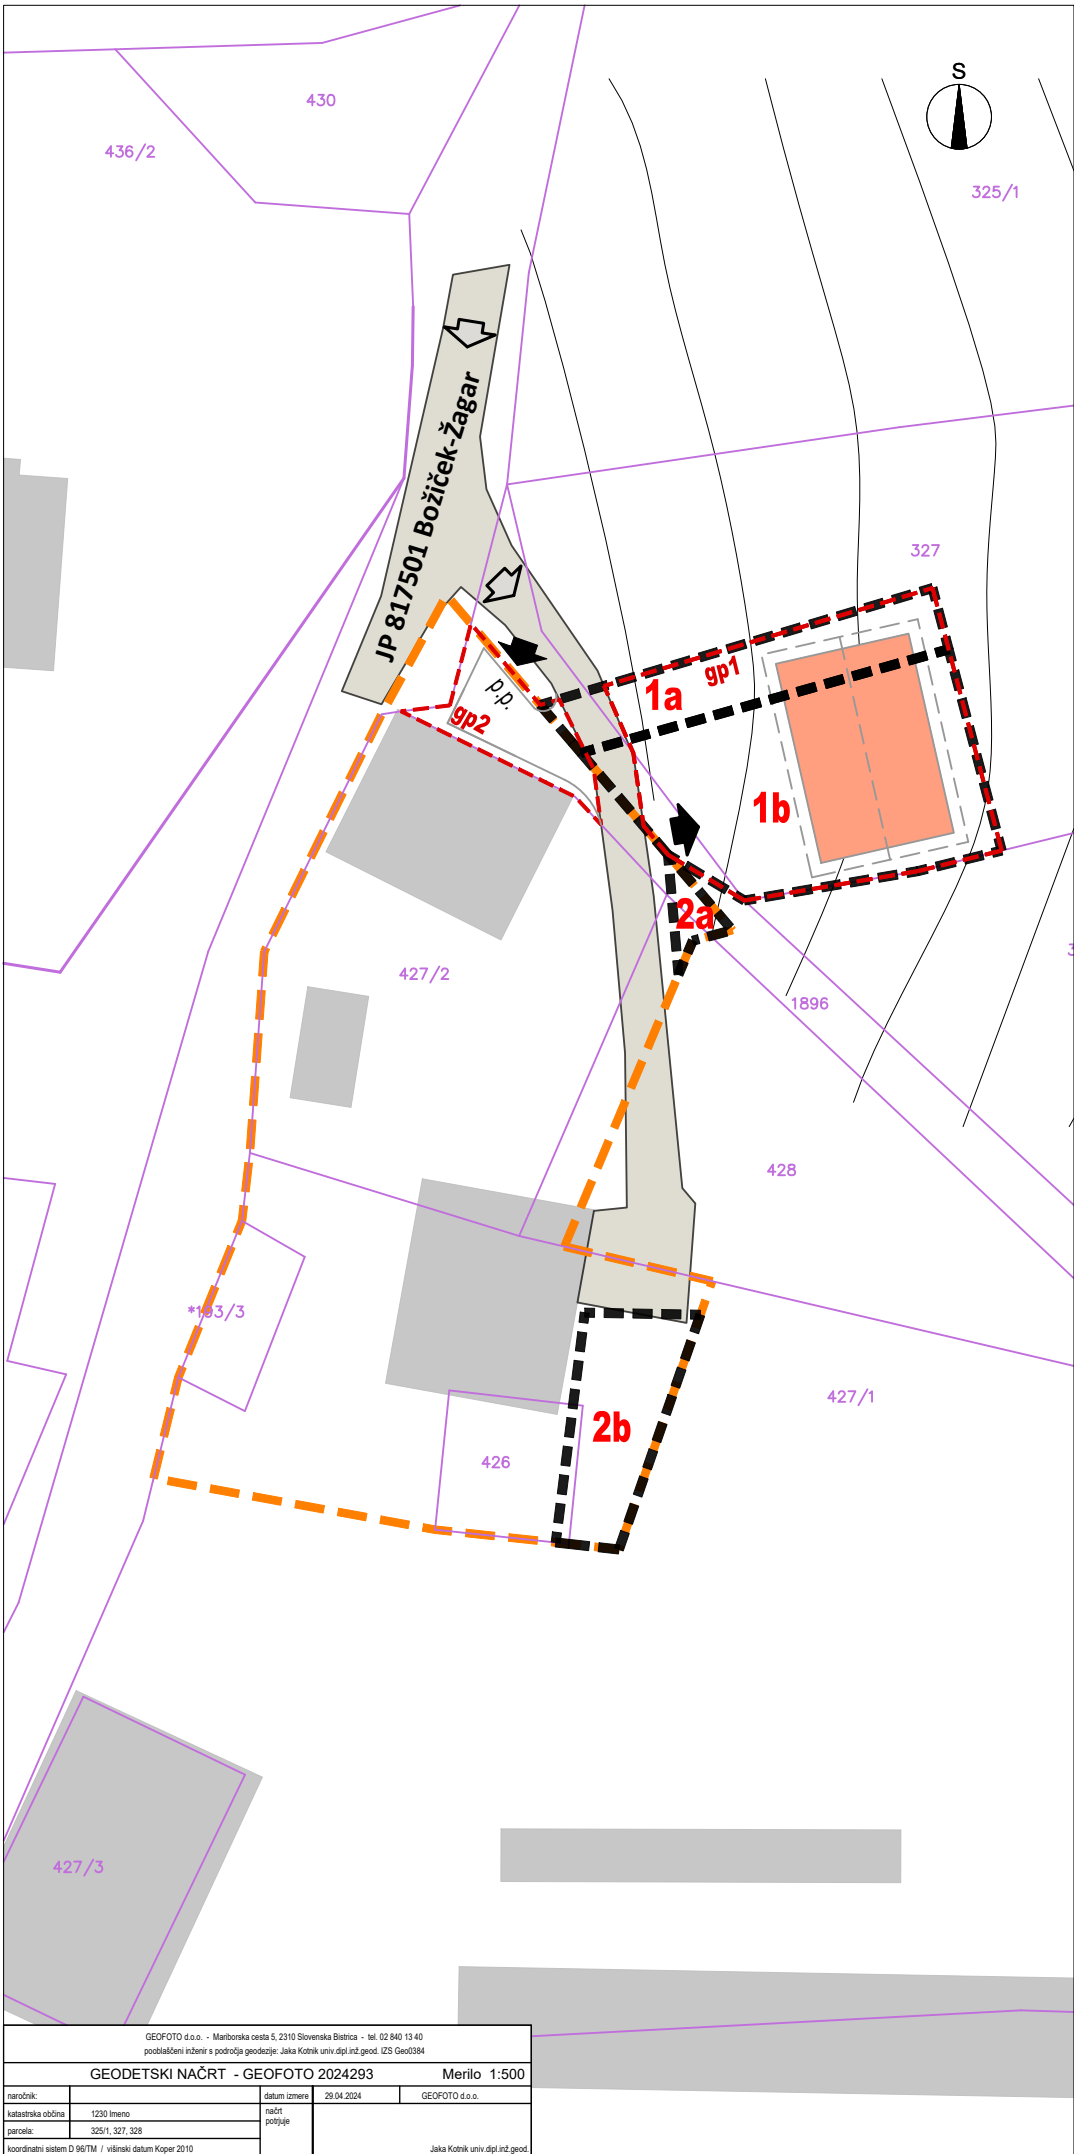


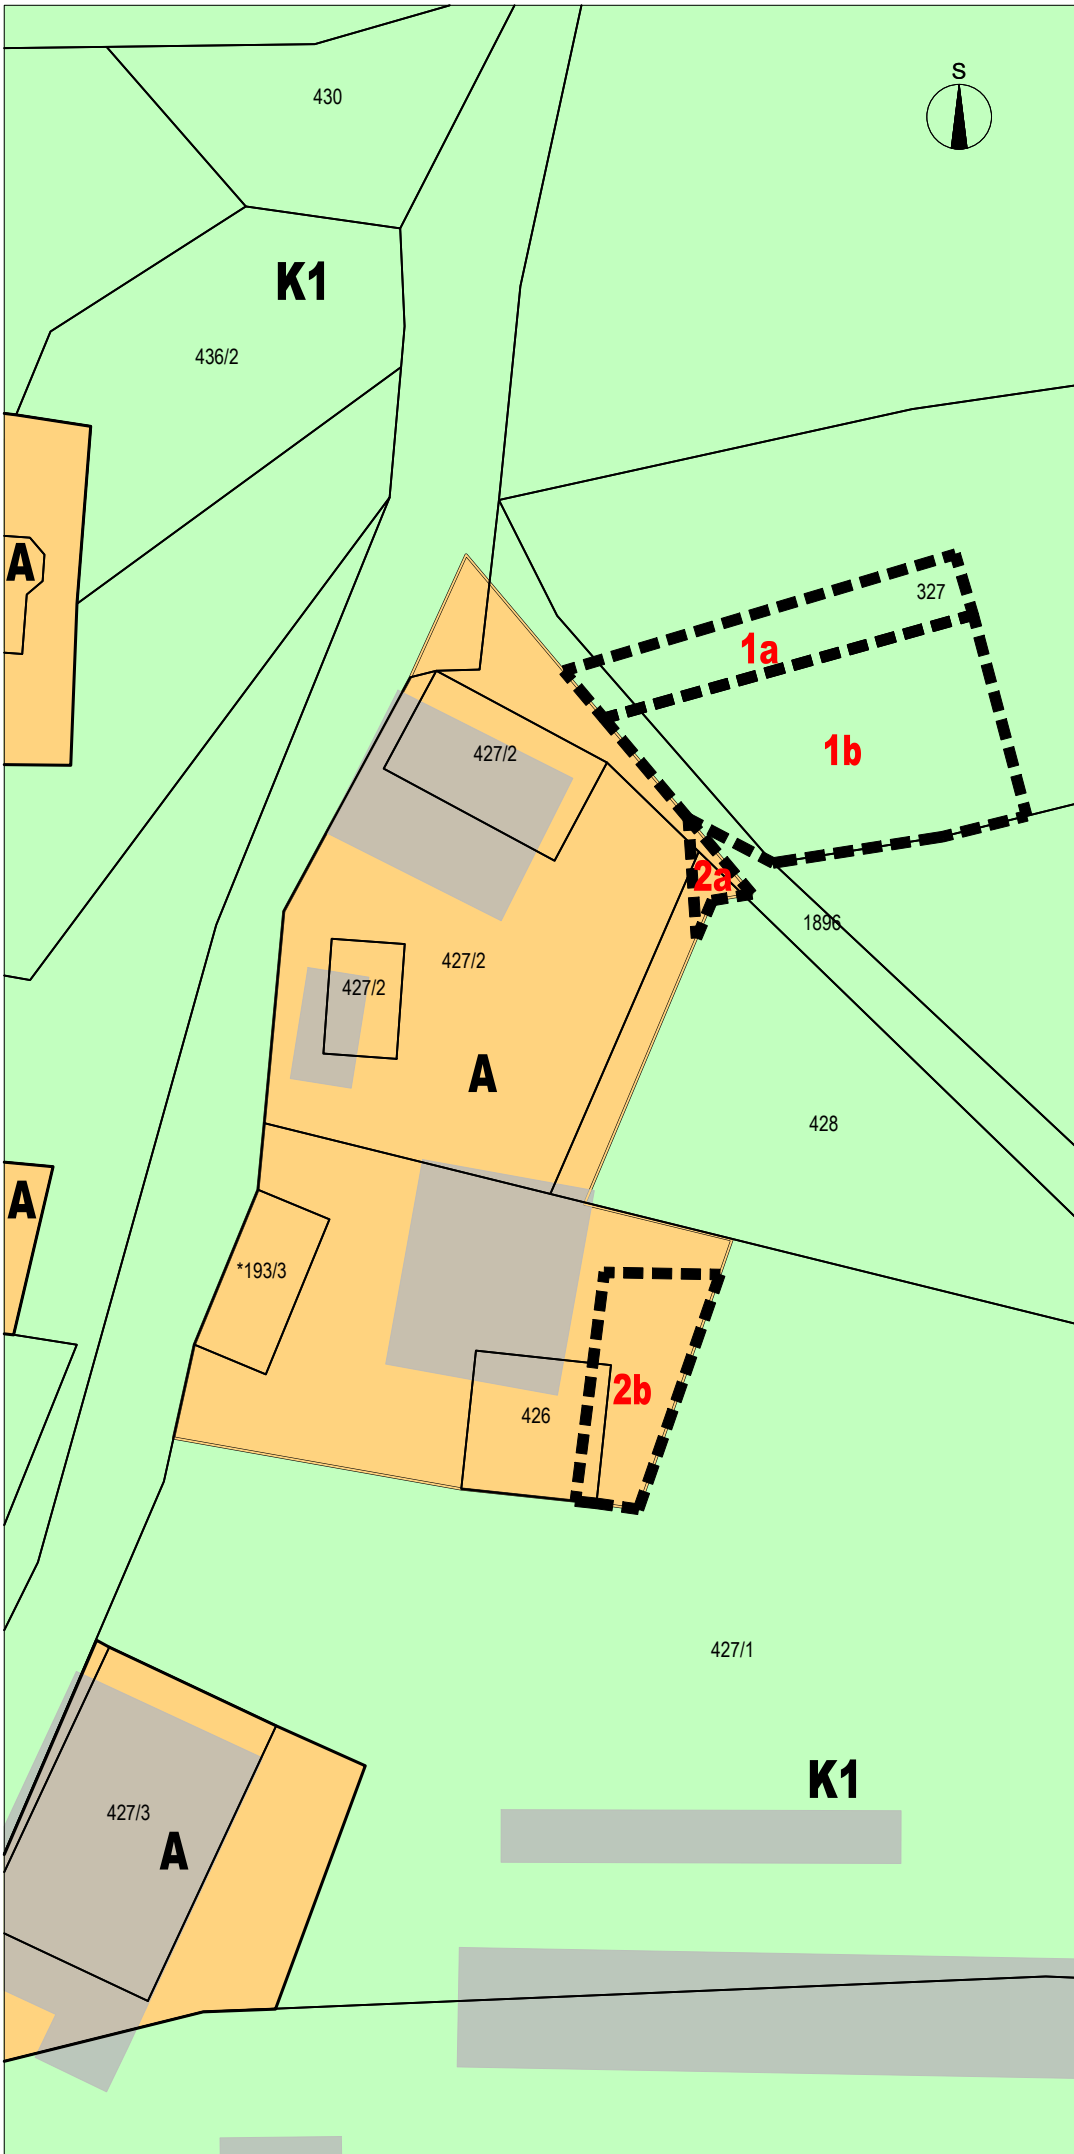

LEGENDA	
OBSTOJEČE	PREDVIDENO
MEJE	
območje stavbnega zemljišča na posamični poselitvi (izvorno območje)	
območje lokacijske preveritve/širitve:	
1a širitev – nadomestitev izvzete površine	
1b širitev	
2a izvzem	
2b izvzem	
gradbena parcela	
PARCELNE MEJE	
parcelne meje (vir: geodetski načrt)	
parcelne meje (vir: ZKP)	
OBJEKTI	
stanovanjski objekt	
PROMET	
dostop in dovoz na območje	
ceste, dovozi	
prostor za parkiranje	
NAMENSKA RABA PROSTORA	
stavbno zemljišče na posamični poselitvi	
najboljše kmetijsko zemljišče	

ELABORAT LOKACIJSKE PREVERITVE
ZA DOLOČITEV OBSEGA
STAVBNEGA ZEMLJIŠČA PRI POSAMIČNI POSELITVI

PRIKAZ OBMOČJA LOKACIJSKE PREVERITVE
M 1:1000

Št. projekta: 20/26
Datum: maj 2026, dopolnitev junij 2026 - v2