

S1	ALU PLOČEVINA OSB PLOŠČE VZDOLŽNE LETVE - 6x4cm (zračni sloj)	2,5cm 4cm
	TRDA TI PLOŠČA ZA STREHO IZ NARAVNIH LESNIH VLAKEN (kot npr. STEICO UNIVERSAL)	3,5cm
	INP 140 (VMES TI - TI IZ LESNIH VLAKEN ZA UPIHOVANJE kot npr. STEICO ZELL)	14cm
	TI IZ LESNIH VLAKEN ZA UPIHOVANJE kot npr. STEICO ZELL)	10cm
	PARNA OVIRA SPUŠČEN STROP IZ MAVČNO KARTONSKIH PLOŠČ INSTALACIJSKI SLOJ SPUŠČEN STROP IZ MAVČNOKARTONSKIH PLOŠČ	1,25cm 12cm 1,25cm

S2	ALU PLOČEVINA OSB PLOŠČE VZDOLŽNE LETVE - 6x4cm (zračni sloj)	2,5cm 4cm
	TRDA TI PLOŠČA ZA STREHO IZ NARAVNIH LESNIH VLAKEN (kot npr. STEICO UNIVERSAL)	3,5cm
	INP 140 LETVE - 6x4cm OSB PLOŠČE ALU PLOČEVINA	14cm 4cm 1,8cm

Z1	NOTRANJI OMET AB ZID LESENA PODKONSTRUKCIJA 16X6cm (VMES TI IZ LESNIH VLAKEN ZA UPIHOVANJE kot npr. STEICO ZELL) TI PLOŠČE IZ LESNIH VLAKEN (kot npr. STEICO PROTECT) FINALNA FASADNA OBLOGA PRIMER LEPILO LEPILO Z MREŽICO SILIKATNI ZAKLJUČNI SLOJ	2cm 20cm 16cm 4cm 2cm
-----------	---	-----------------------------------


Z2	NOTRANJI OMET AB ZID HI - BITUMENSKI PREMAZ IN TRAKOVI TI - EKSTRUDIRAN POLISTIREN FINALNA FASADNA OBLOGA LEPILO LEPILO Z MREŽICO SILIKATNI ZAKLJUČNI SLOJ	2cm 20cm 17cm 4cm
-----------	---	----------------------------

Z3	NOTRANJI OMET AB ZID HI - BITUMENSKI PREMAZ IN TRAKOVI TI - EKSTRUDIRAN POLISTIREN FINALNA FASADNA OBLOGA POLNILO STRUKTURNE FASADE	2cm 20cm 10cm 4cm
-----------	--	----------------------------

T1	KERAMIKA ARMIRAN ESTRIH PE FOLIJA	2cm 7cm
-----------	---	------------

	TI IZ LESNIH VLAKEN ZA ESTRIH SISTEME (kot npr. STEICO THERM)	20cm
	HI - BITUMENSKI PREMAZ IN TRAKOVI CEMENTNA PREVLEKA PODLOŽNI BETON UTRJEN TAMPON	1cm 10cm 30cm

konstrukcijske sestave

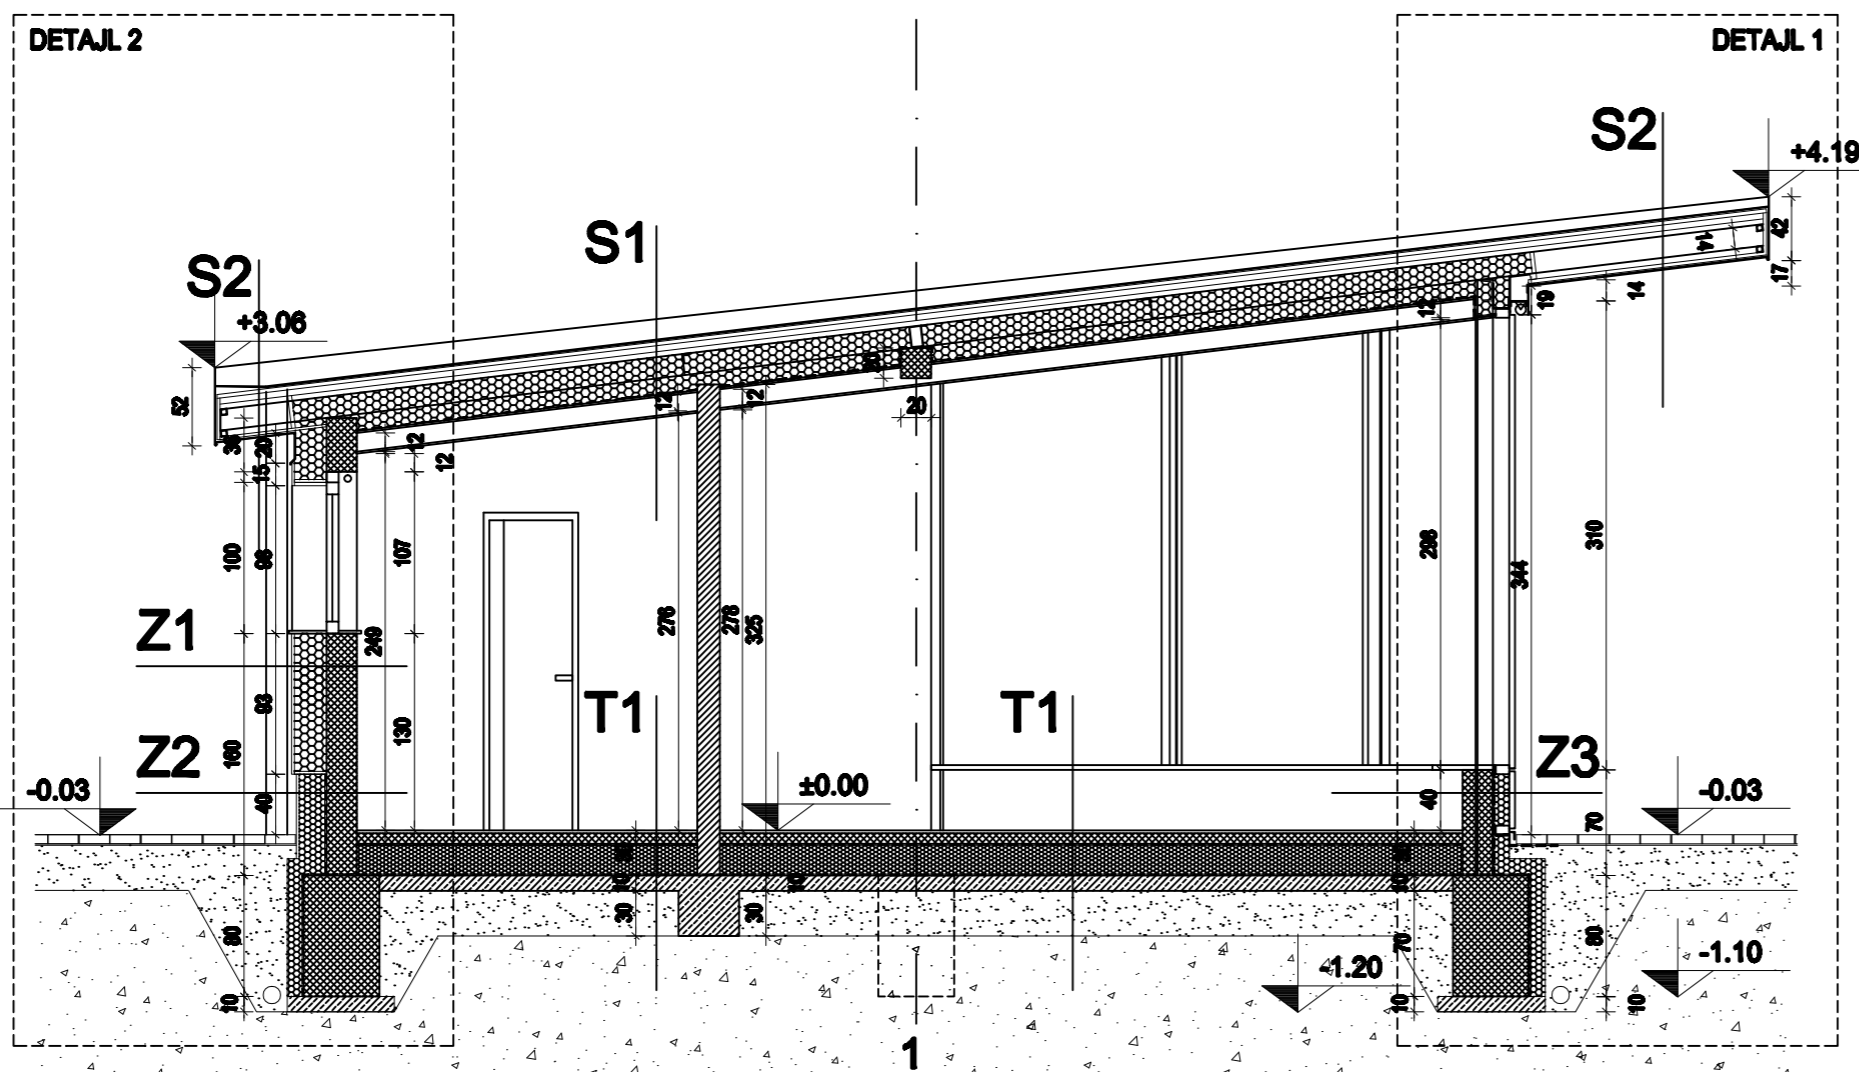

legenda materialov:

	AB 20 cm
	POROBETON
	PODLOŽNI BETON
	TOPLOTNA IZOLACIJA
	LES

±0.00=189,65 m.n.m

GLEJ OPOMBE NA RISSI TEMELJEV, 1.5.02

IBT

SPI d.o.o.

Gimnazijska cesta 16, 1420 Trbovlje, Slovenija

Identifikacijska številka podjetja: 0050

Investitor:
OBČINA PODČETRTEK
Trška cesta 59, 3254 Podčetrtek

Objekt:
TIC PODČETRTEK
na parc. št. 143 k.o. Podčetrtek

	Ime in priimek	Identifikac. št.	Datum	Podpis	Risba:
Vodja projekta	P.Žilnik, u.d.a.	A-1264			PREČNI PREREZ A-A
Odgovorni proj.	P.Žilnik, u.d.a.	A-1264			
Projektiral	P.Žilnik, u.d.a.	A-1264			
Projektiral	D.Barovič, u.d.a.				
Vrsta projekta:	Datum risbe:	Št. projekta:	Št. načrta:	Merilo:	Št. risbe:
PZI	maj 2012	7976/12/PZI	A-7976/12/PZI	1:50	1.5.06