




J fasada

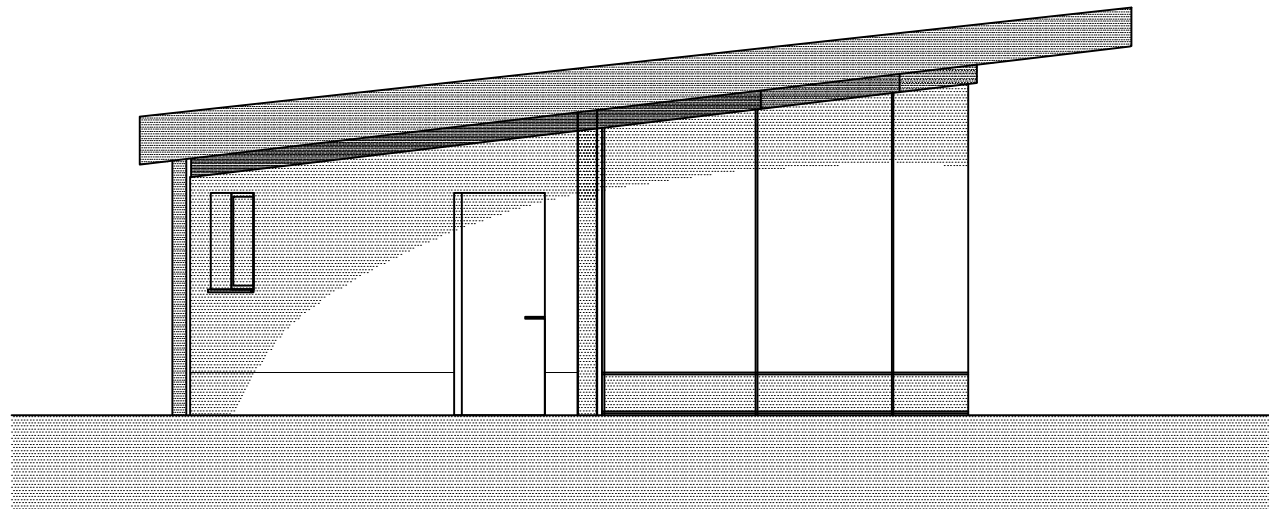


V fasada

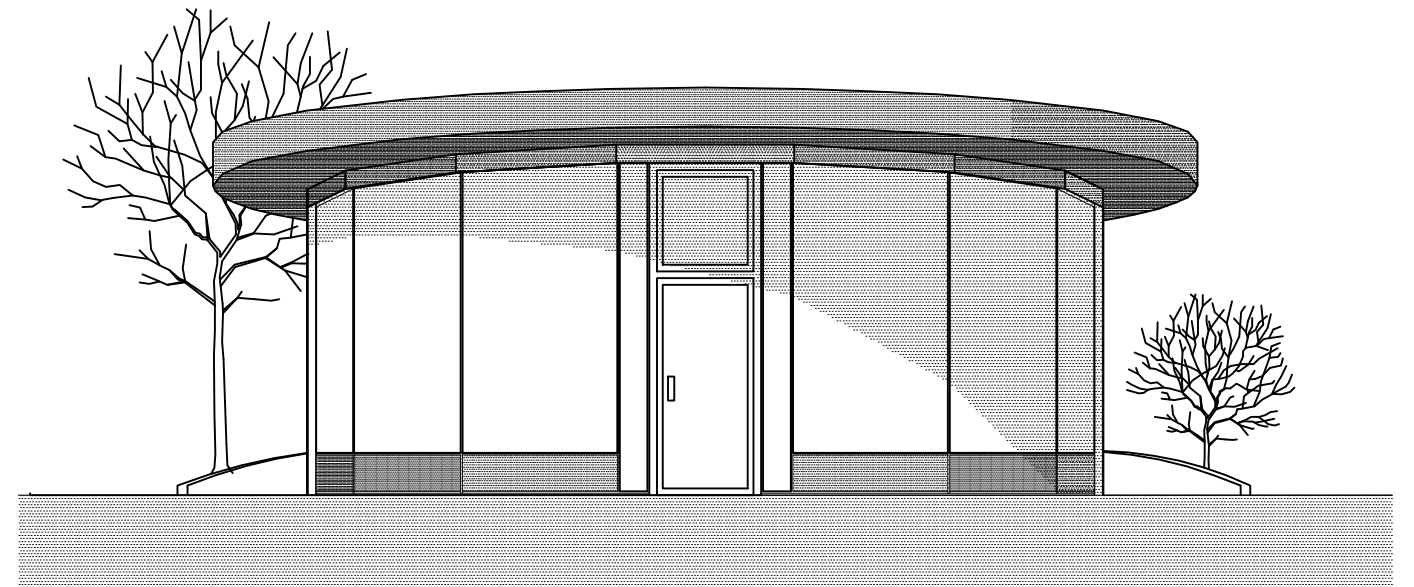

S fasada

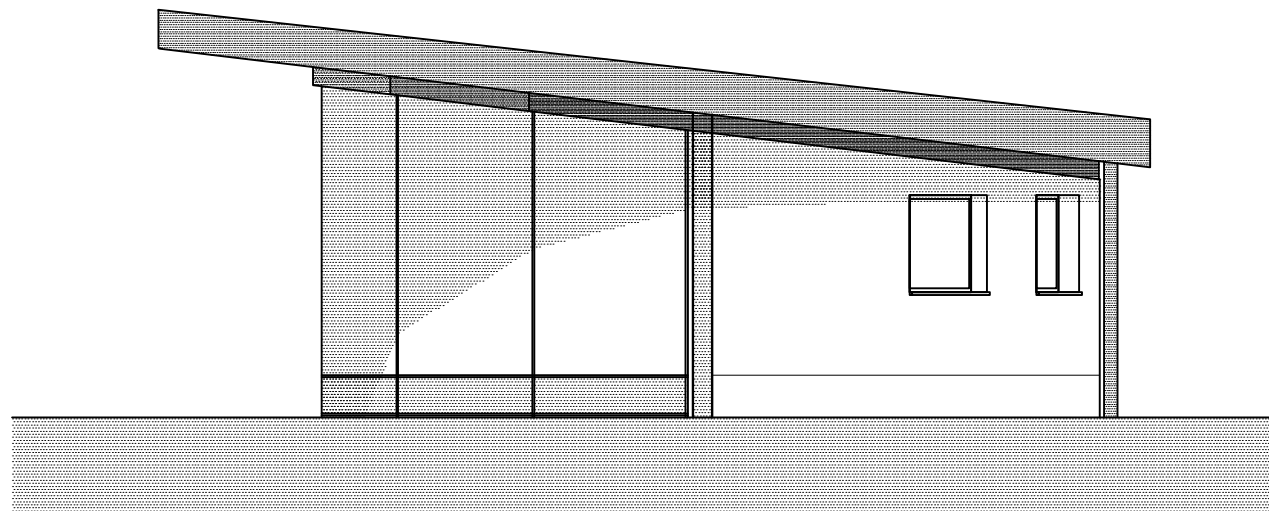

Z fasada

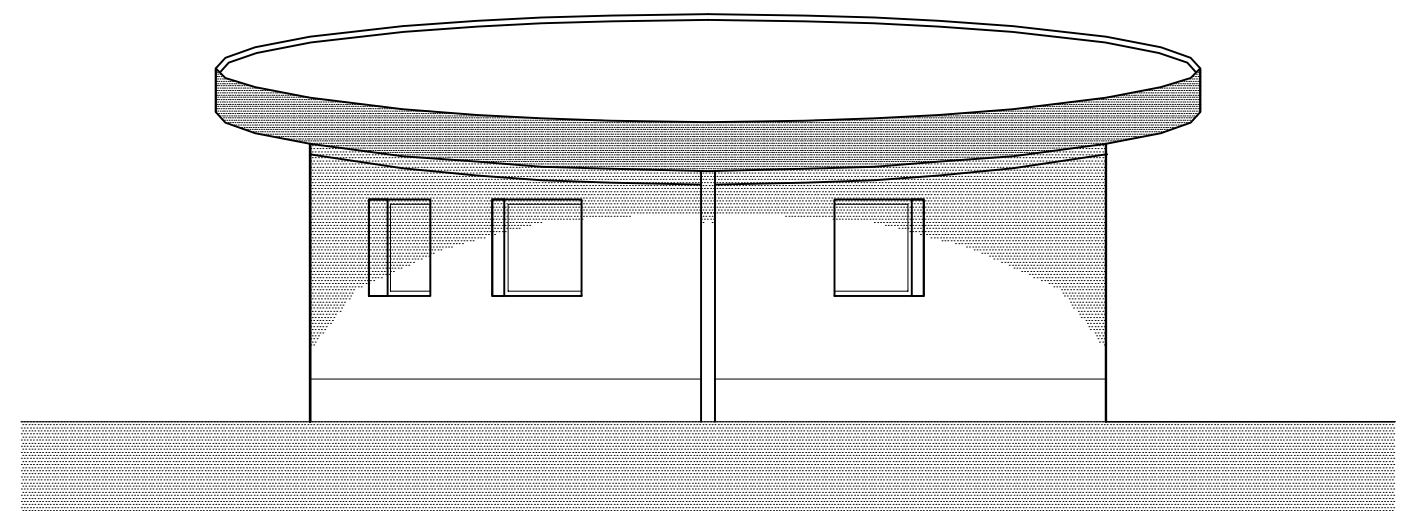

IBT

SPI d.o.o.

Gimnazijska cesta 16, 1420 Trbovlje, Slovenija

Identifikacijska številka podjetja: 0050

Investitor:
OBČINA PODČETRTEK
Trška cesta 59, 3254 Podčetrtek

Objekt:
TIC PODČETRTEK
na parc. št. 143 k.o. Podčetrtek

	Ime in priimek	Identifikac. št.	Datum	Podpis	Risba:
Vodja projekta	P.Žilnik, udia.	A-1264		<i>Žilnik</i>	FASADE
Odgovorni proj.	P.Žilnik, udia.	A-1264		<i>Žilnik</i>	
Projektiral	P.Žilnik, udia.	A-1264		<i>Žilnik</i>	
Projektiral	D.Barovič, udia.				
Vrsta projekta:	Datum risbe:	Št. projekta:	Št. načrta:	Merilo:	Št. risbe:
PZI	maj 2012	7976/12/PZI	A-7976/12/PZI	1:75	1.5.07