


na NN omrežje

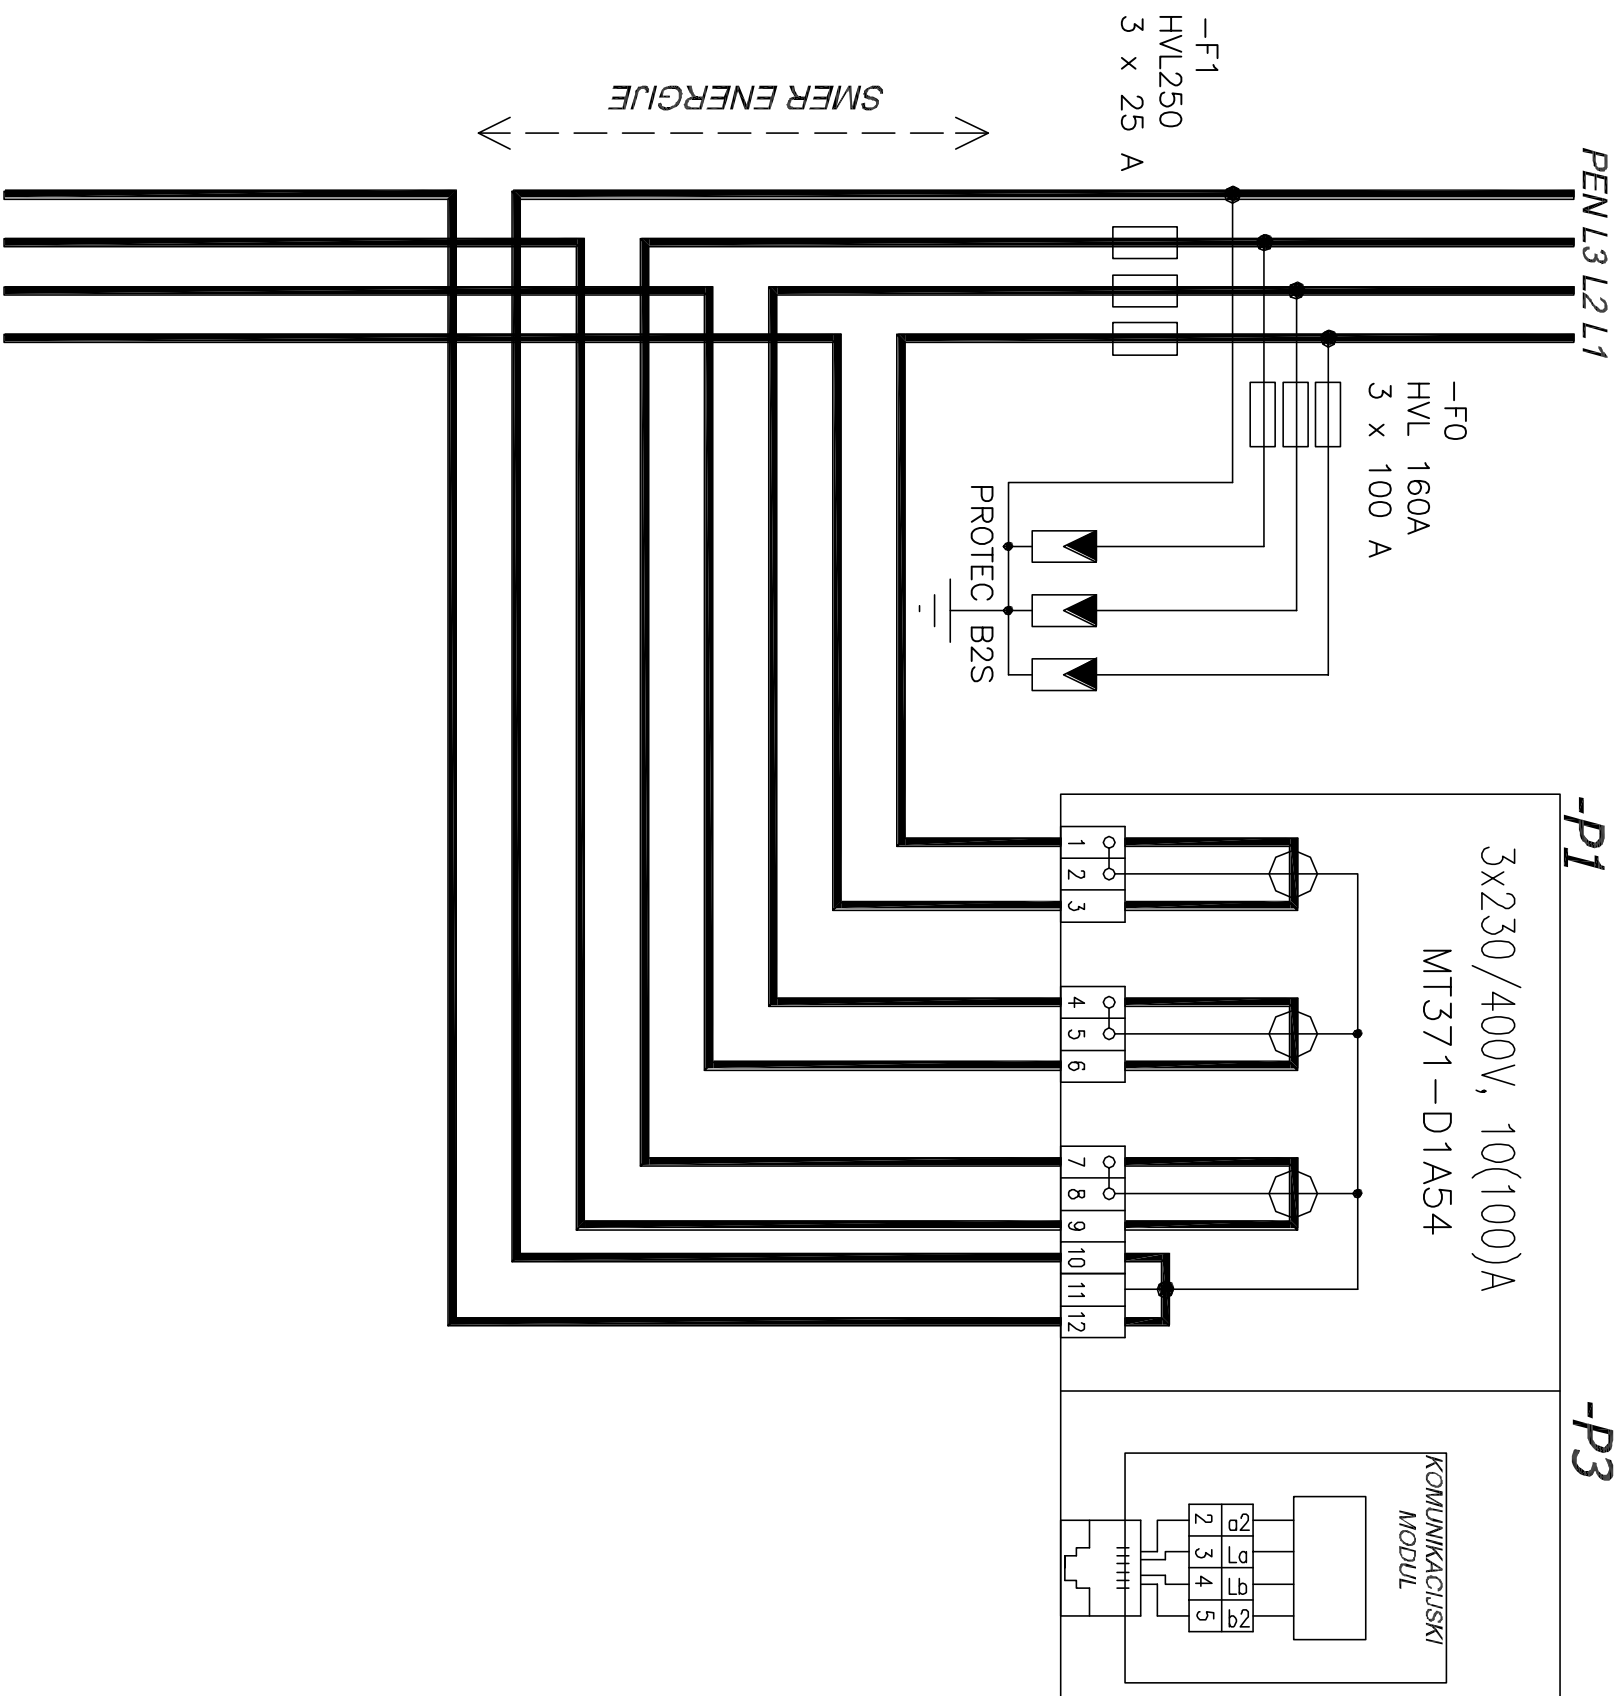

Odg.projektant	S. ZELKO dipl.inž.el.	Objekt, kroji:		Sestavni del:		List:	5
Ident. št.	IZS E-1603	TIC PODČETRTEK		VEZALNA SHEMA MERILNE GARNITURE		Št. nač.	294/12-NN
Projektant	S. ZELKO dipl.inž.el.	Investitor:		Faza :		Stran	1
Risal	S. ZELKO dipl.inž.el.	OBČINA PODČETRTEK		PZI		Št.strani	1
C:\Firma dno\Datoteke\Elektro-projekt-nocrti.jpg		Datum izdel: JUN 2012					