


KARAKTERISTIČNI PREČNI PROFIL M 1:100

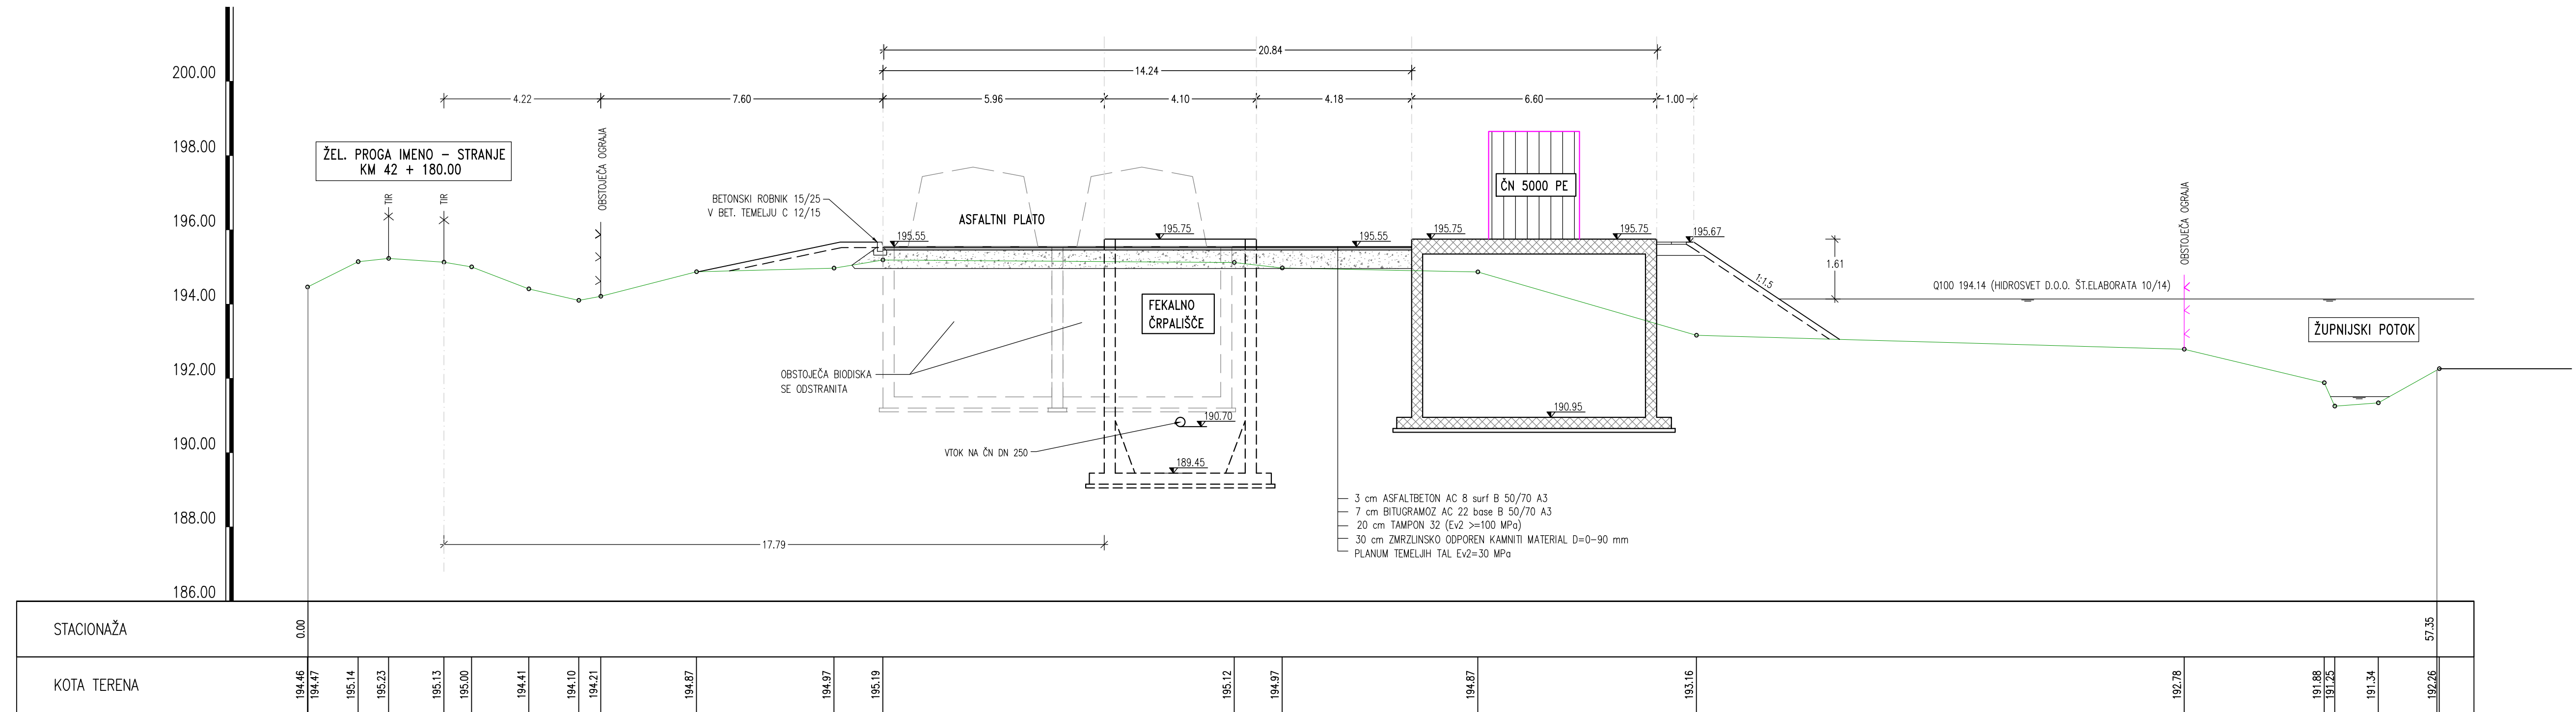

7.

 ŠT.PROJEKTA: 10/16