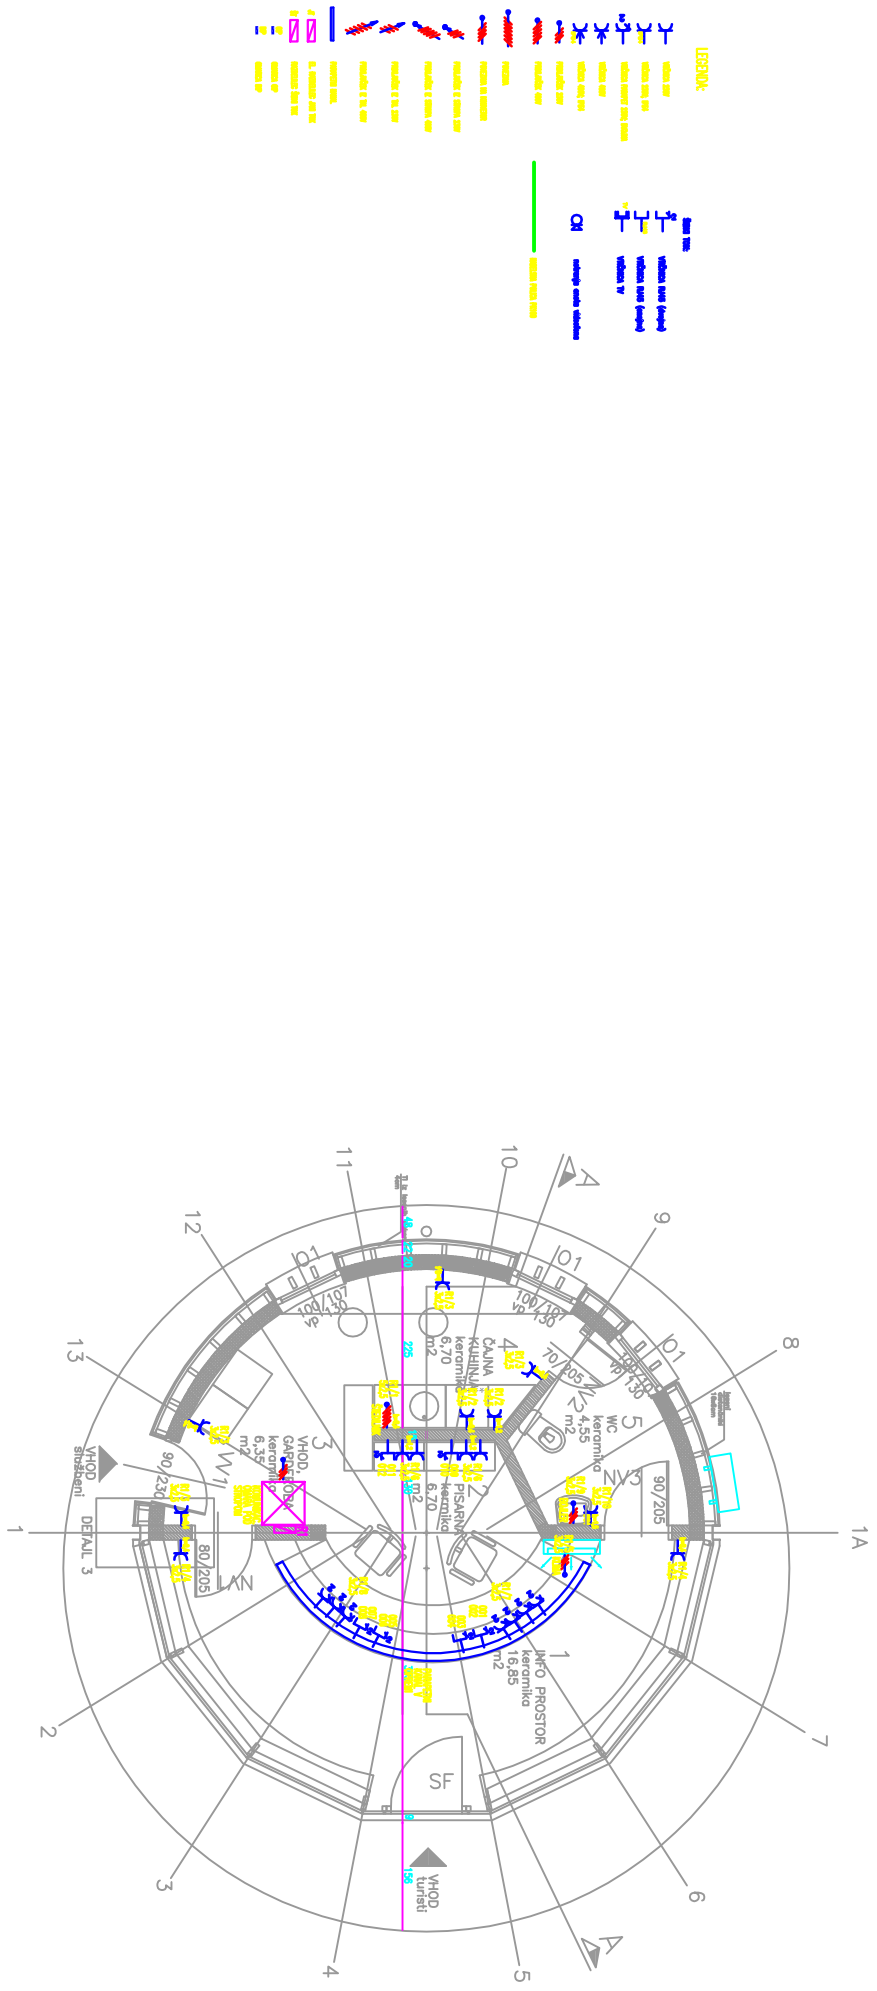
VSTUP
VHOD
GARDEROBA
keramika
m2
PISARNA
keramika
m2
ČAJNA
KUHINJA
keramika
6,70
m2
WC
keramika
4,55
m2
INFO PROSTOR
keramika
16,85
m2
SF
VHOD
turisti
VHOD
DETAJL 3
90/205
90/230
100/130
70/205
NV1
NV2
NV3
LAN
1
2
3
4
5
6
7
8
9
10
11
12
13
1A
A